




M 1:25 000

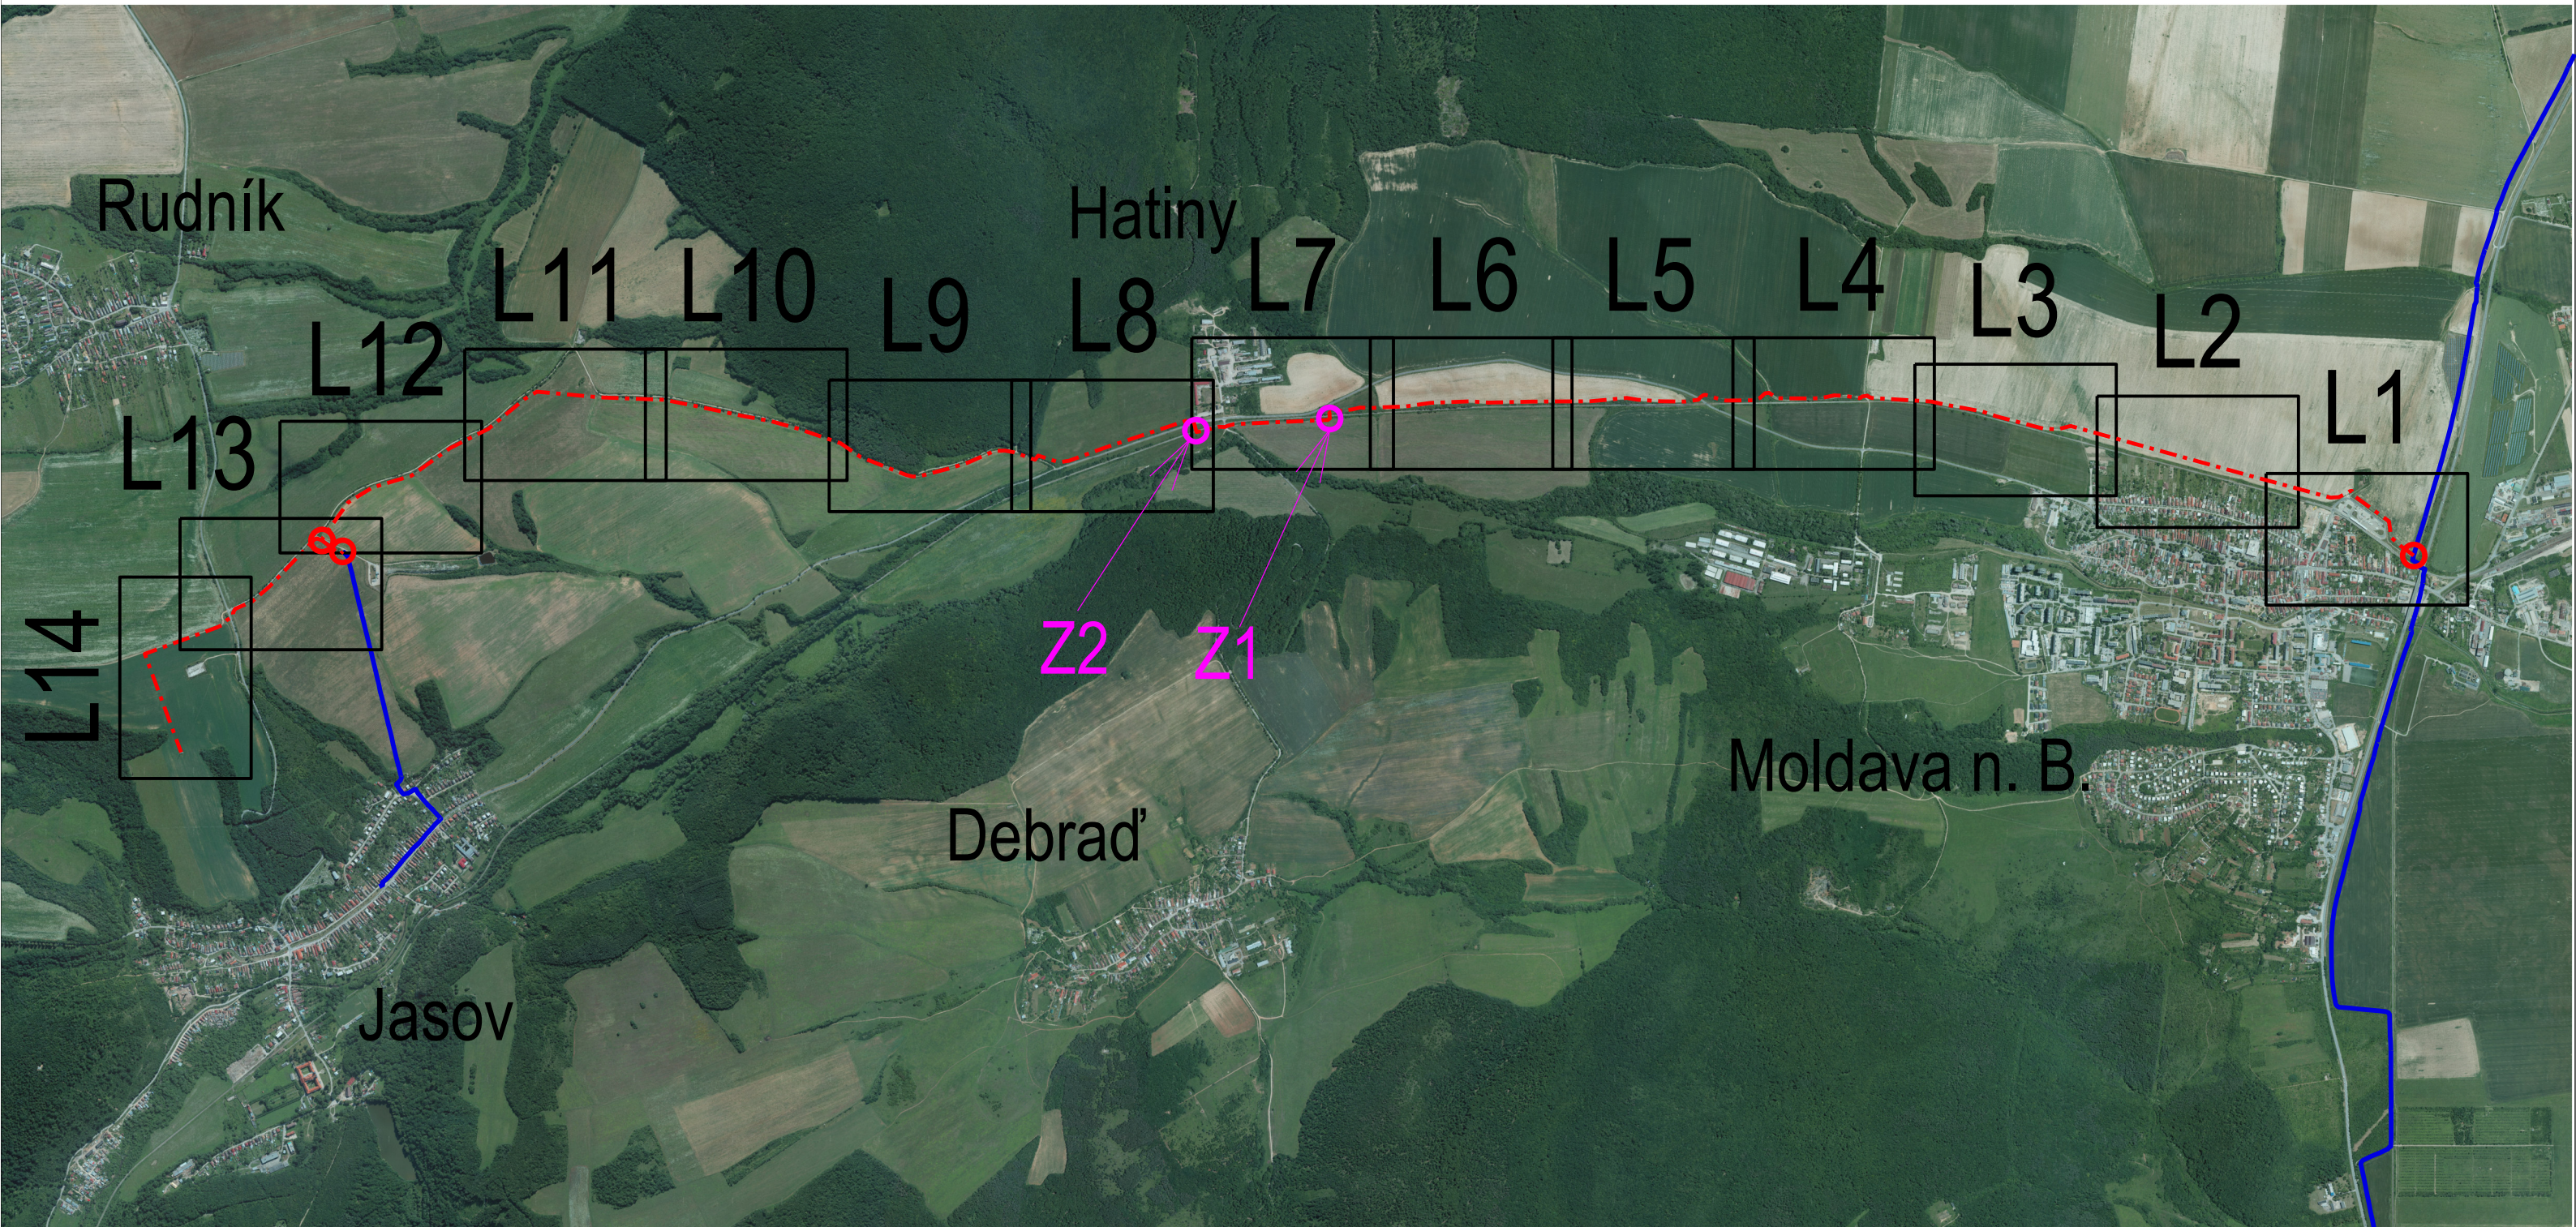

Legenda :

- - - - - projektovaná optická zemná trasa
- — — — — existujúca optická zemná trasa DELTA ONLINE
- - servisná šachta, miesto napojenia na existujúcu trasu
- - miesto križovania so žel. traťou