

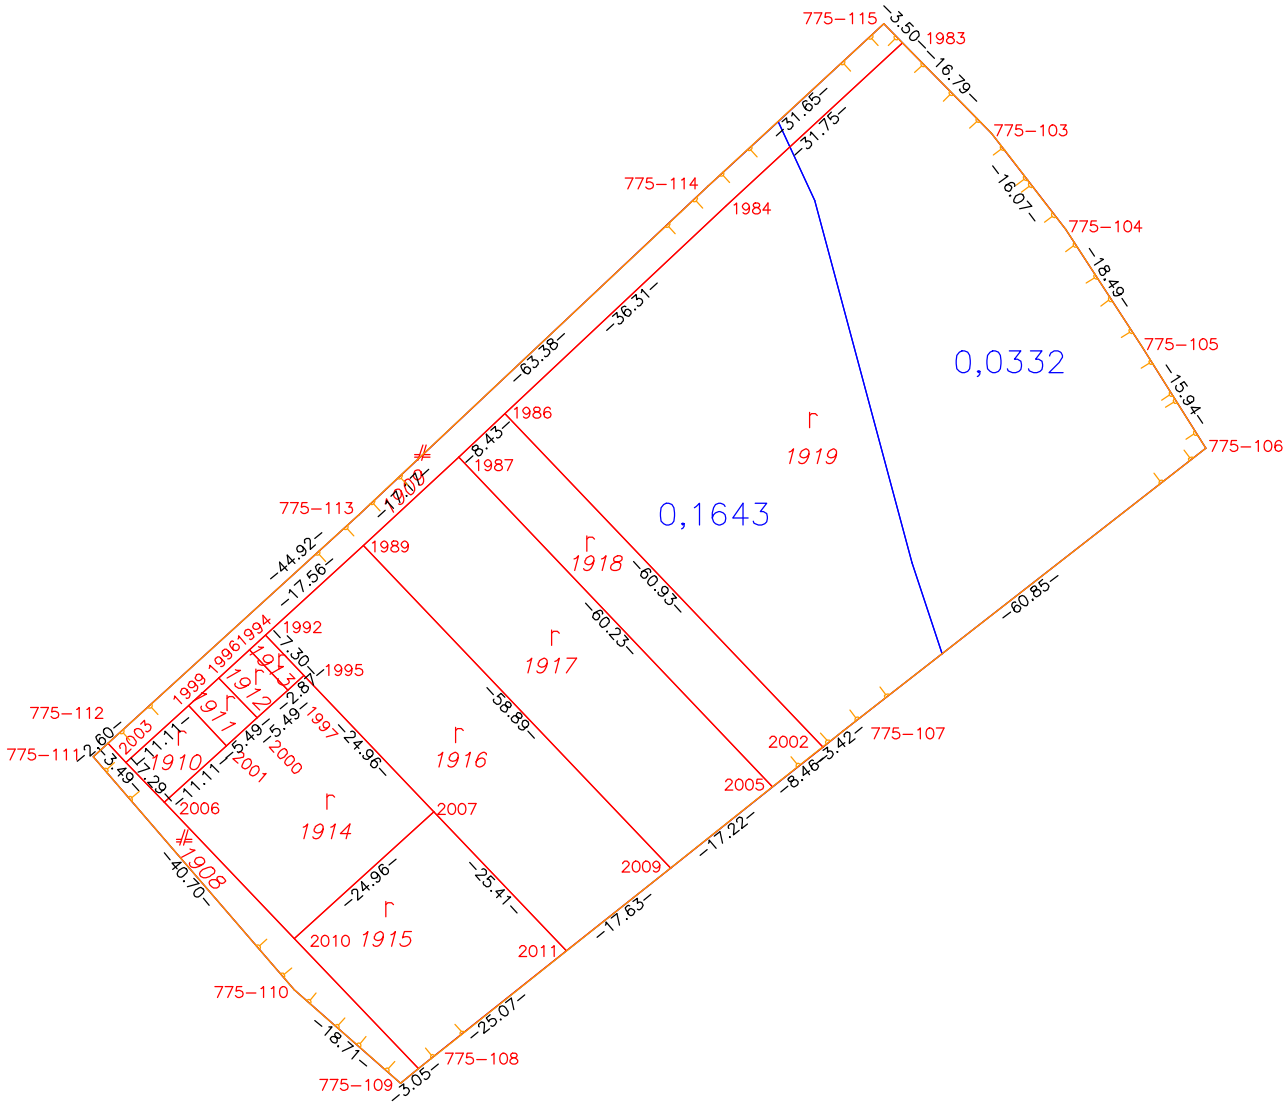

Zhotoviteľ EURO GEO, s.r.o. Kmeťova 36 Košice 040 01 IČO: 36 214 515	Kraj Košický	Okres Košice - okolie	Obec Jasov
	Katastrálne územie Jasov	Názov projektu pozemkových úprav JPÚ Jasov	Správny orgán OÚ Košice-okolie
	Názov etapy **Rozdeľovací plán vo forme umiestňovacieho a vytyčovacieho plánu a zoznam vyrovnaní v peniazoch**		Začiatok prác 04/2023
	Názov grafickej časti **Umiestnenie nových pozemkov**		Koniec prác 10/2023

Vyhotovil		**Oprávnený projektant**		**Autorizačne overil**	
Dňa: *2.10.2023*	Meno a priezvisko: *Mgr. Ing. M. Dulina*	Dňa: *10.10.2023*	Meno a priezvisko: *Ing.Vincent Dulina*	Dňa: *10.10.2023*	Meno a priezvisko: *Ing.Vincent Dulina*
Súradnicový systém	S-JTSK	Overené držiteľom oprávnenia na projektovanie pozemkových úprav podľa § 25a zákona č. 330/1991 Zb.		Autorizačne overené podľa § 7 zákona NR SR č. 215/1995 Z. z. o geodézii a kartografii	
Výškový systém	Bpv.				
Mierka Formát	1:1000 voľný				
Číslo časti / počet častí	2/4	*pečiatka a podpis*		*pečiatka a podpis*	

MOLDAVANAD BODVOU 3–1/43

MOLDAVANAD BODVOU 3–2/21

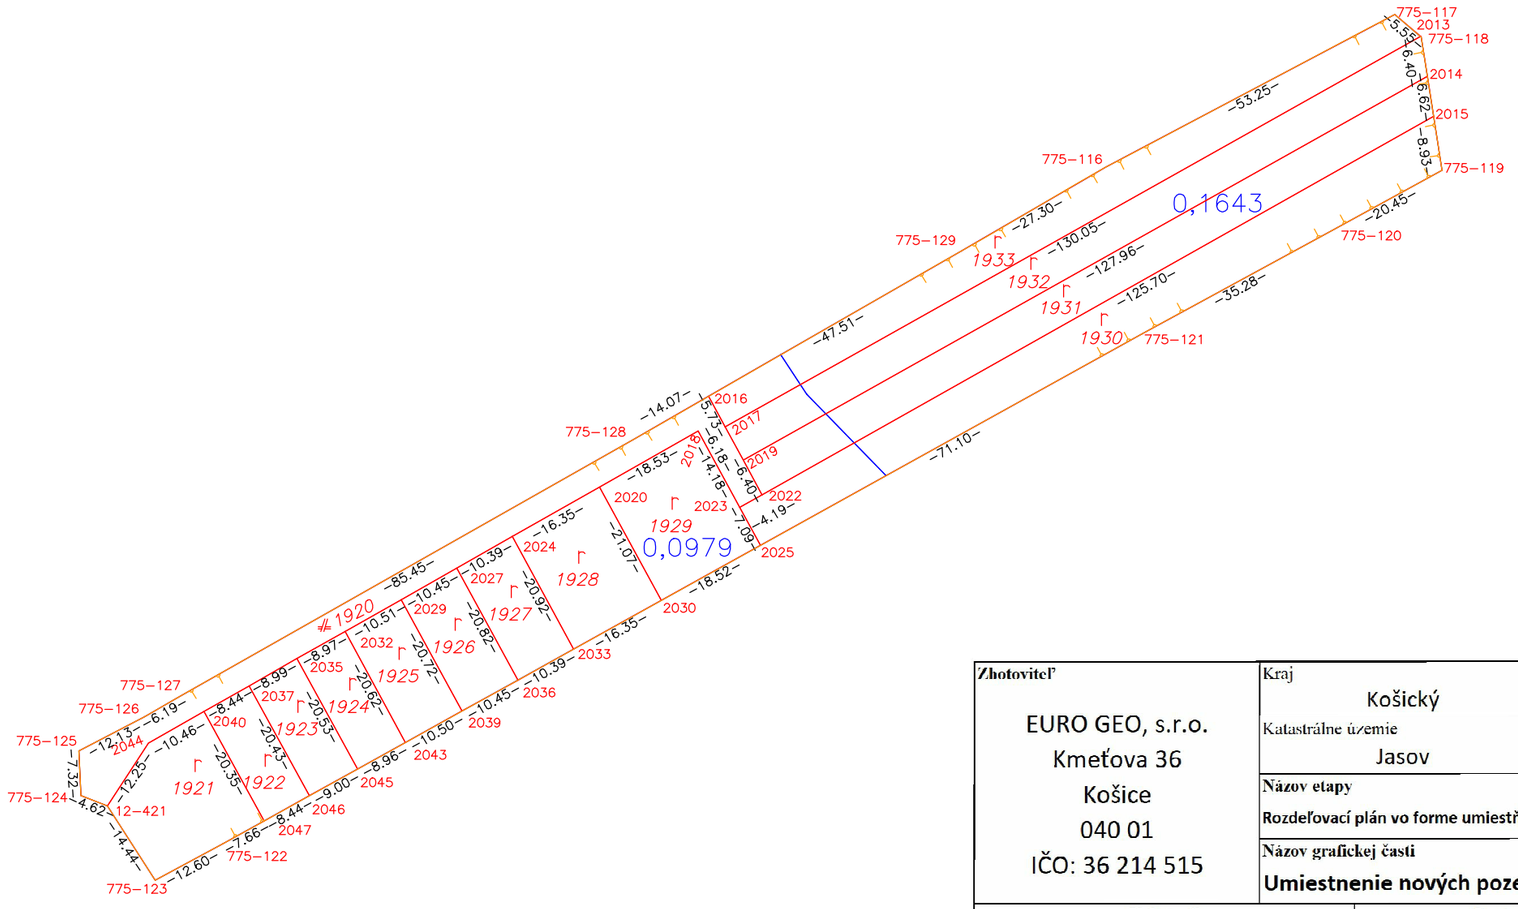

Zhotoviteľ	Kraj	Okres	Obec
EURO GEO, s.r.o. Kmeťova 36 Košice 040 01 IČO: 36 214 515	Košický	Košice - okolie	Jasov
	Katastrálne územie: Jasov	Názov projektu pozemkových úprav: JPÚ Jasov	Správny orgán: OÚ Košice-okolie
	Názov etapy **Rozdeľovací plán vo forme umiestňovacieho a vytyčovacieho plánu a zoznam vyrovnaní v peniazoch**		Začiatok prác: 04/2023
	Názov grafickej časti **Umiestnenie nových pozemkov**		Koniec prác: 10/2023

Vyhotovil		Oprávnený projektant		Autorizačne overil	
Dňa: *2.10.2023*	Meno a priezvisko: *Mgr. Ing. M. Dulina*	Dňa: *10.10.2023*	Meno a priezvisko: *Ing.Vincent Dulina*	Dňa: *10.10.2023*	Meno a priezvisko: *Ing.Vincent Dulina*
Súradnicový systém	S-JTSK	Overené držiteľom oprávnenia na projektovanie pozemkových úprav podľa § 25a zákona č. 330/1991 Zb.		Autorizačne overené podľa § 7 zákona NR SR č. 215/1995 Z. z. o geodézii a kartografii	
Výškový systém	Bpv.				
Mierka	1:1000				
Formát	voľný				
Číslo časti / počet častí	3/4	*pečiatka a podpis*		*pečiatka a podpis*	

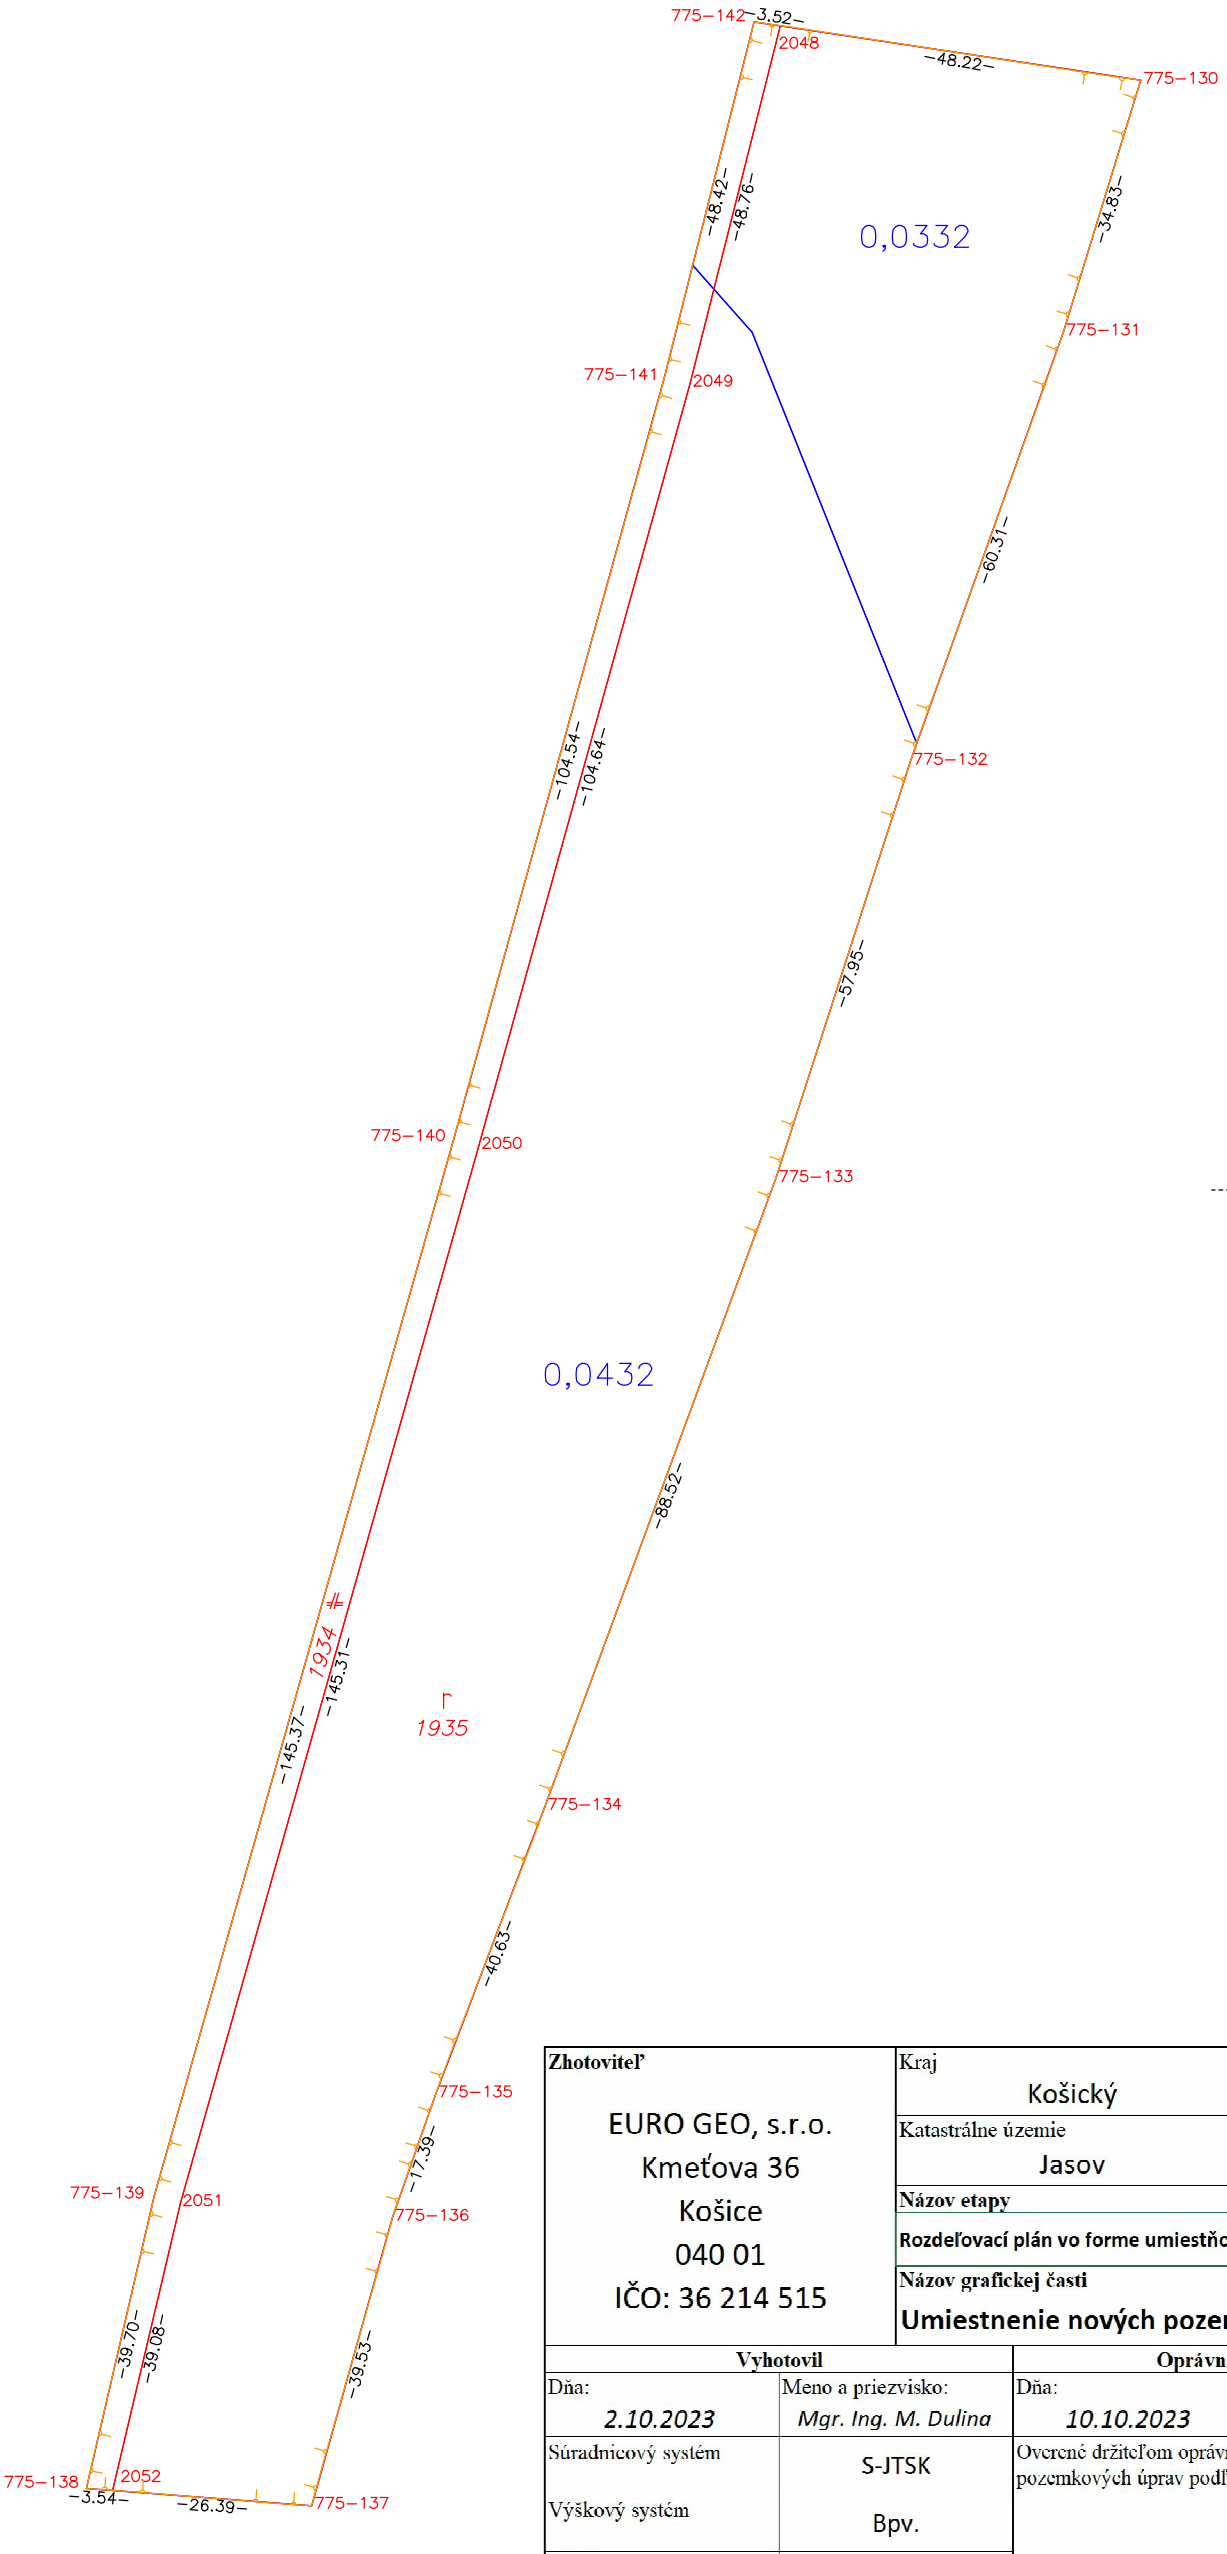

MOLDAVANAD BODVOU 2–2/12

MOLDAVANAD BODVOU 2–2/14

Zhotoviteľ EURO GEO, s.r.o. Kmeťova 36 Košice 040 01 IČO: 36 214 515	Kraj Košický	Okres Košice - okolie	Obec Jasov		
	Katastrálne územie Jasov	Názov projektu pozemkových úprav JPÚ Jasov	Správny orgán OÚ Košice-okolie		
	Názov etapy **Rozdeľovací plán vo forme umiestňovacieho a vytyčovacieho plánu a zoznam vyrovnaní v peniazoch**			Začiatok prác 04/2023	
	Názov grafickej časti **Umiestnenie nových pozemkov**			Koniec prác 10/2023	

Vyhotovil		**Oprávnený projektant**		**Autorizačne overil**	
Dňa: *2.10.2023*	Meno a priezvisko: *Mgr. Ing. M. Dulina*	Dňa: *10.10.2023*	Meno a priezvisko: *Ing.Vincent Dulina*	Dňa: *10.10.2023*	Meno a priezvisko: *Ing.Vincent Dulina*
Súradnicový systém S-JTSK Výškový systém Bpv.		Overené držiteľom oprávnenia na projektovanie pozemkových úprav podľa § 25a zákona č. 330/1991 Zb.		Autorizačne overené podľa § 7 zákona NR SR č. 215/1995 Z. z. o geodézii a kartografii	
Mierka 1:1000					
Formát voľný Číslo časti / počet častí 4/4		*pečiatka a podpis*		*pečiatka a podpis*	